



- Layer PPCC**
- 02-Aree di Emergenza
 - p0102011_AreaAttesa
 - p0102021_AreaRicobero
 - p0102031_AreaAmmassamento
 - 0104-Edifici Strategici
 - p0104011_UfficiPC
 - p0104021_MagazziniPC
 - p0104031_ProntoSoccorso
- 0105-Opere infrastrutturali strategiche**
- p0104041_SediAmministrative
 - p0104051_StruttureStrategicheSpecifiche
 - p0105011_StazioniFerroviarie
 - p0105021_BusMetro
 - p0105031_Aeroporti
 - p0105062_PontiStrategici
 - p0105072_GallerieStrategiche
 - p0105112_Elettrodotti
- 0106-Edifici Rilevanti**
- p0105121_Nevis
 - p0105131_DistributoriCarburante
 - p0106011_Scuole
 - p0106021_Stadi
 - p0106031_StruttureSanitarie
 - p0106041_CaseCura
 - p0106061_CentriCommerciali
- 0108-Strutture tattiche e sensibili**
- p0106071_MuseiBiblioteche
 - p0106081_SaleSpettacoli
 - p0106091_BanchePT
 - p0106101_Industrie
 - p0106111_Alberghi
 - p0106121_LocaliCulto
 - p0108011_Prefetture
- 0108-Strutture tattiche e sensibili**
- p0108021_DepositoFarmaci
 - p0108031_DepositoAlimenti
 - p0108041_Allevamenti
 - p0108061_Depuratori
 - p0108103_Cancelli
 - p0108111_Cimiteri
 - Rede_Ferroviaria

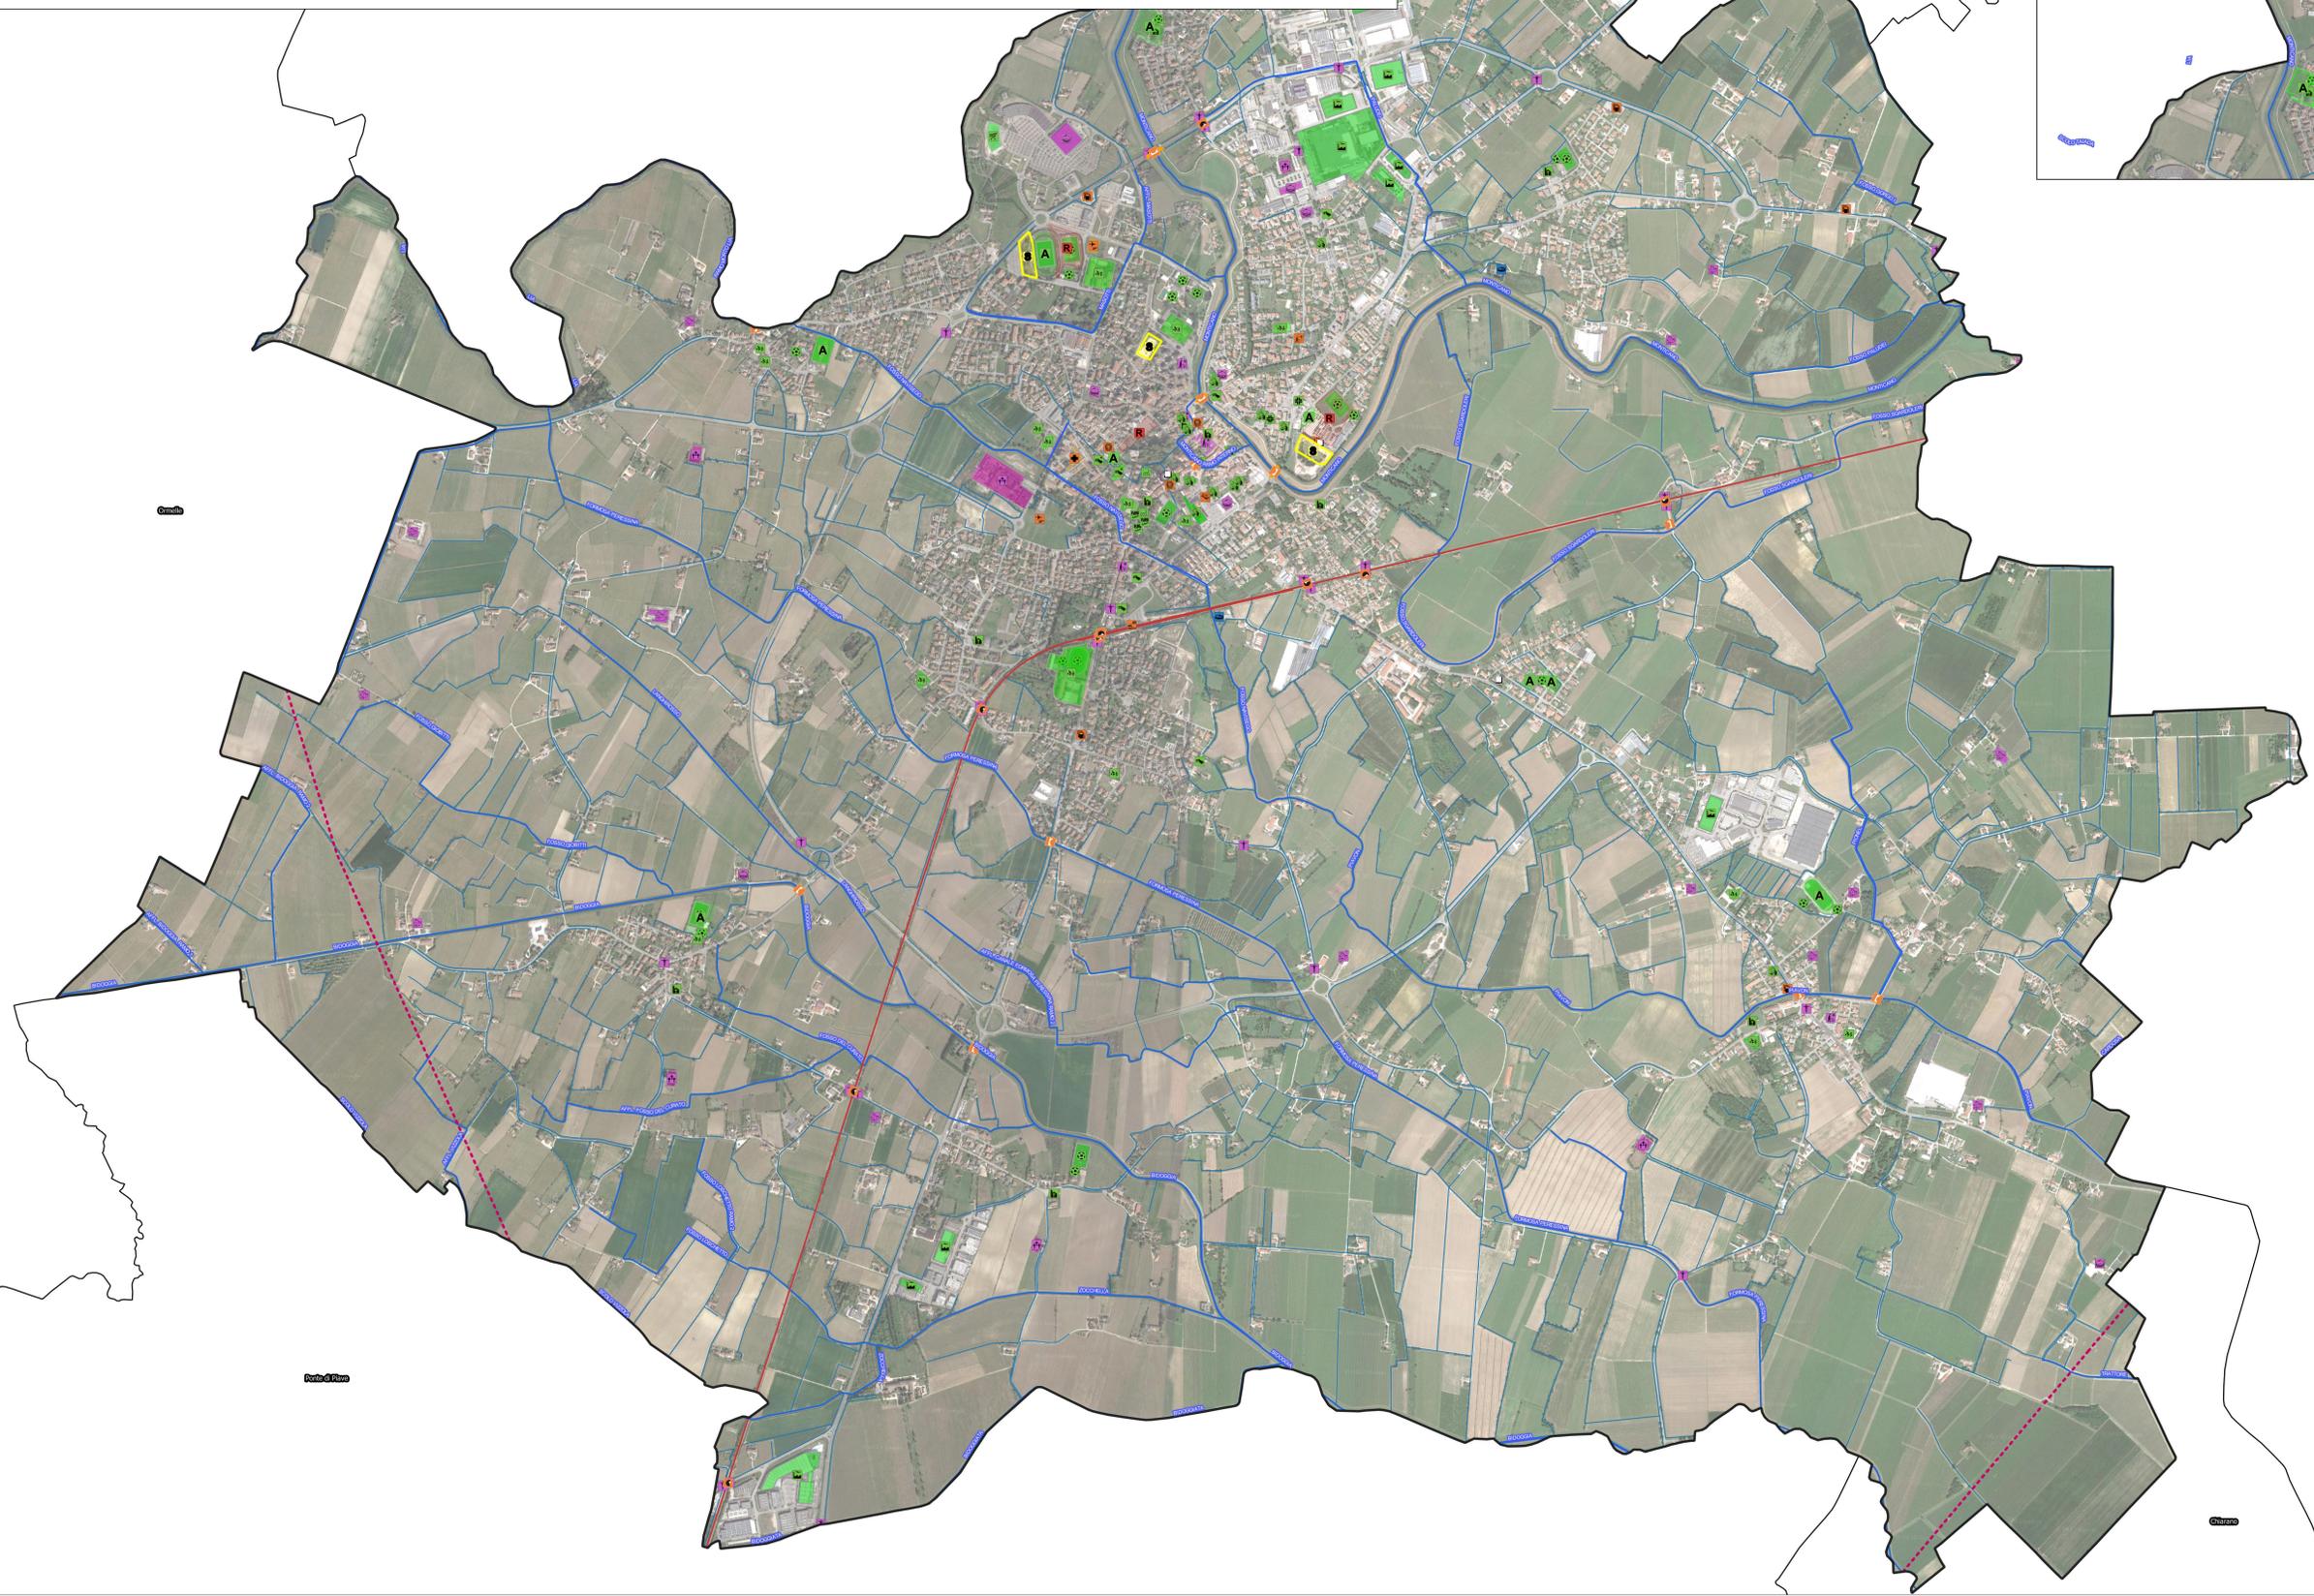

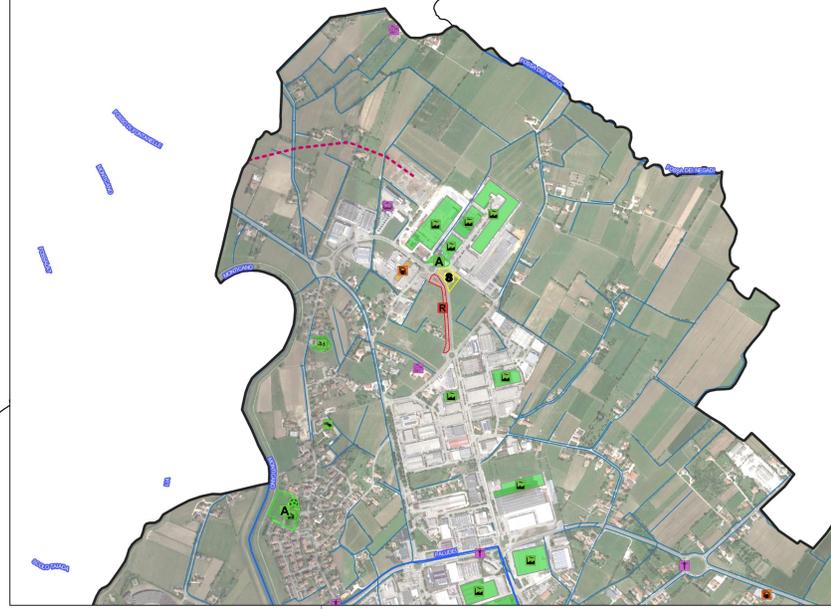



**AGGIORNAMENTO DEL PIANO COMUNALE
DI PROTEZIONE CIVILE
COMUNE DI ODERZO (TV)**
Decreto Legislativo n.1 del 2 gennaio 2018:
Codice della protezione civile

ALLEGATO TAV.2	TITOLO SITI SENSIBILI
SCALA 1:10'000	
DATA 21/04/2023	
IL PROGETTISTA  Ing. Andrea de Götzen Via A. Diaz, 27 30026 Portogruaro (VE) Mail: studio@degotzeningegneria.it P.E.C.: andrea.degotzen@ingpec.eu	IL RESPONSABILE DEL PROCEDIMENTO

REV. N.	DATA	MOTIVO DELL'EMISSIONE	REDATTO	VERIFICATO
00	21/04/2023		ASG	ASG
01	25/07/2023	ModificheIntegratori da Comune	ASG	ASG
02	22/11/2023	ModificheIntegratori da Comune	ASG	ASG