





Scala 1:6000

**LEGENDA**

- ODERZO
- 02-Aree di Emergenza**
- p0102011\_AreeAttese**
- Area dedicata allo scenario di evento
- Altre aree non utilizzabili per lo scenario
- p0102021\_AreeRicovero**
- Area dedicata allo scenario di evento
- Altre aree non utilizzabili per lo scenario
- p0102031\_AreeAmmassamento**
- Area dedicata allo scenario di evento
- Altre aree non utilizzabili per lo scenario
- 0104-Edifici Strategici**
- p0104011\_UfficiPC
- p0104021\_MagazziniPC
- p0104031\_ProntoSoccorso
- p0104041\_SediAmministrative
- p0104051\_StruttureStrategicheSpecifiche
- 0105-Opere infrastrutturali strategiche**
- p0105021\_BusMetro
- p0105031\_Aeroporti
- p0105062\_PontiStrategici
- 0106-Edifici Rilevanti**
- p0106011\_Scuole
- p0106031\_StruttureSanitarie
- p0106041\_CaseCura
- p0106101\_Industrie
- 0108-Strutture tattiche e sensibili**
- p0108011\_Prefetture
- Criticità Idrauliche Piano delle acque**
- Puntuali
- Lineari
- Criticità areali**
- Area soggetta ad allagamento
- Aree altimetricamente depresse
- Idrografia**
- Rete minore

- Evento di esondazione rete idraulica principale
- Individuazione delle aree di emergenza ed elementi per lo specifico evento**
- Elemento correlato a esondazione rete principale
- Cancelli dedicati allo specifico evento
- Percorso verso le aree di emergenza

- Utilizzo di risorse e attrezzature**
- Cartellonistica di pericolo e deviazione della viabilità
- Telonate per fontanazzi su fianco arginale
- Elettropompe
- Saccate di contenimento per tracimazioni
- Torre Faro

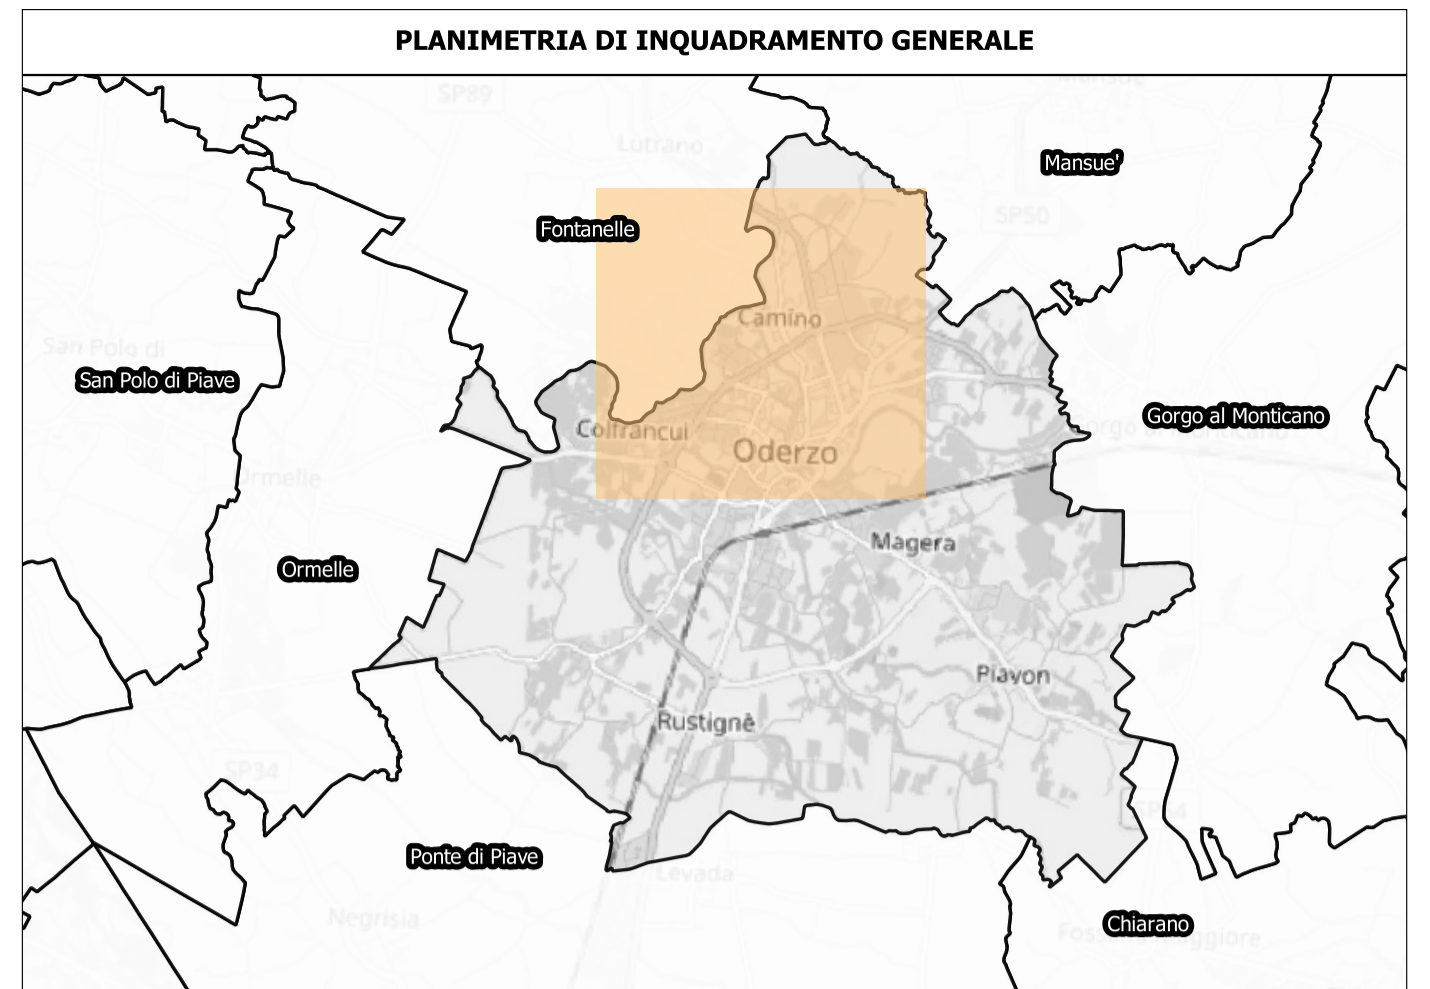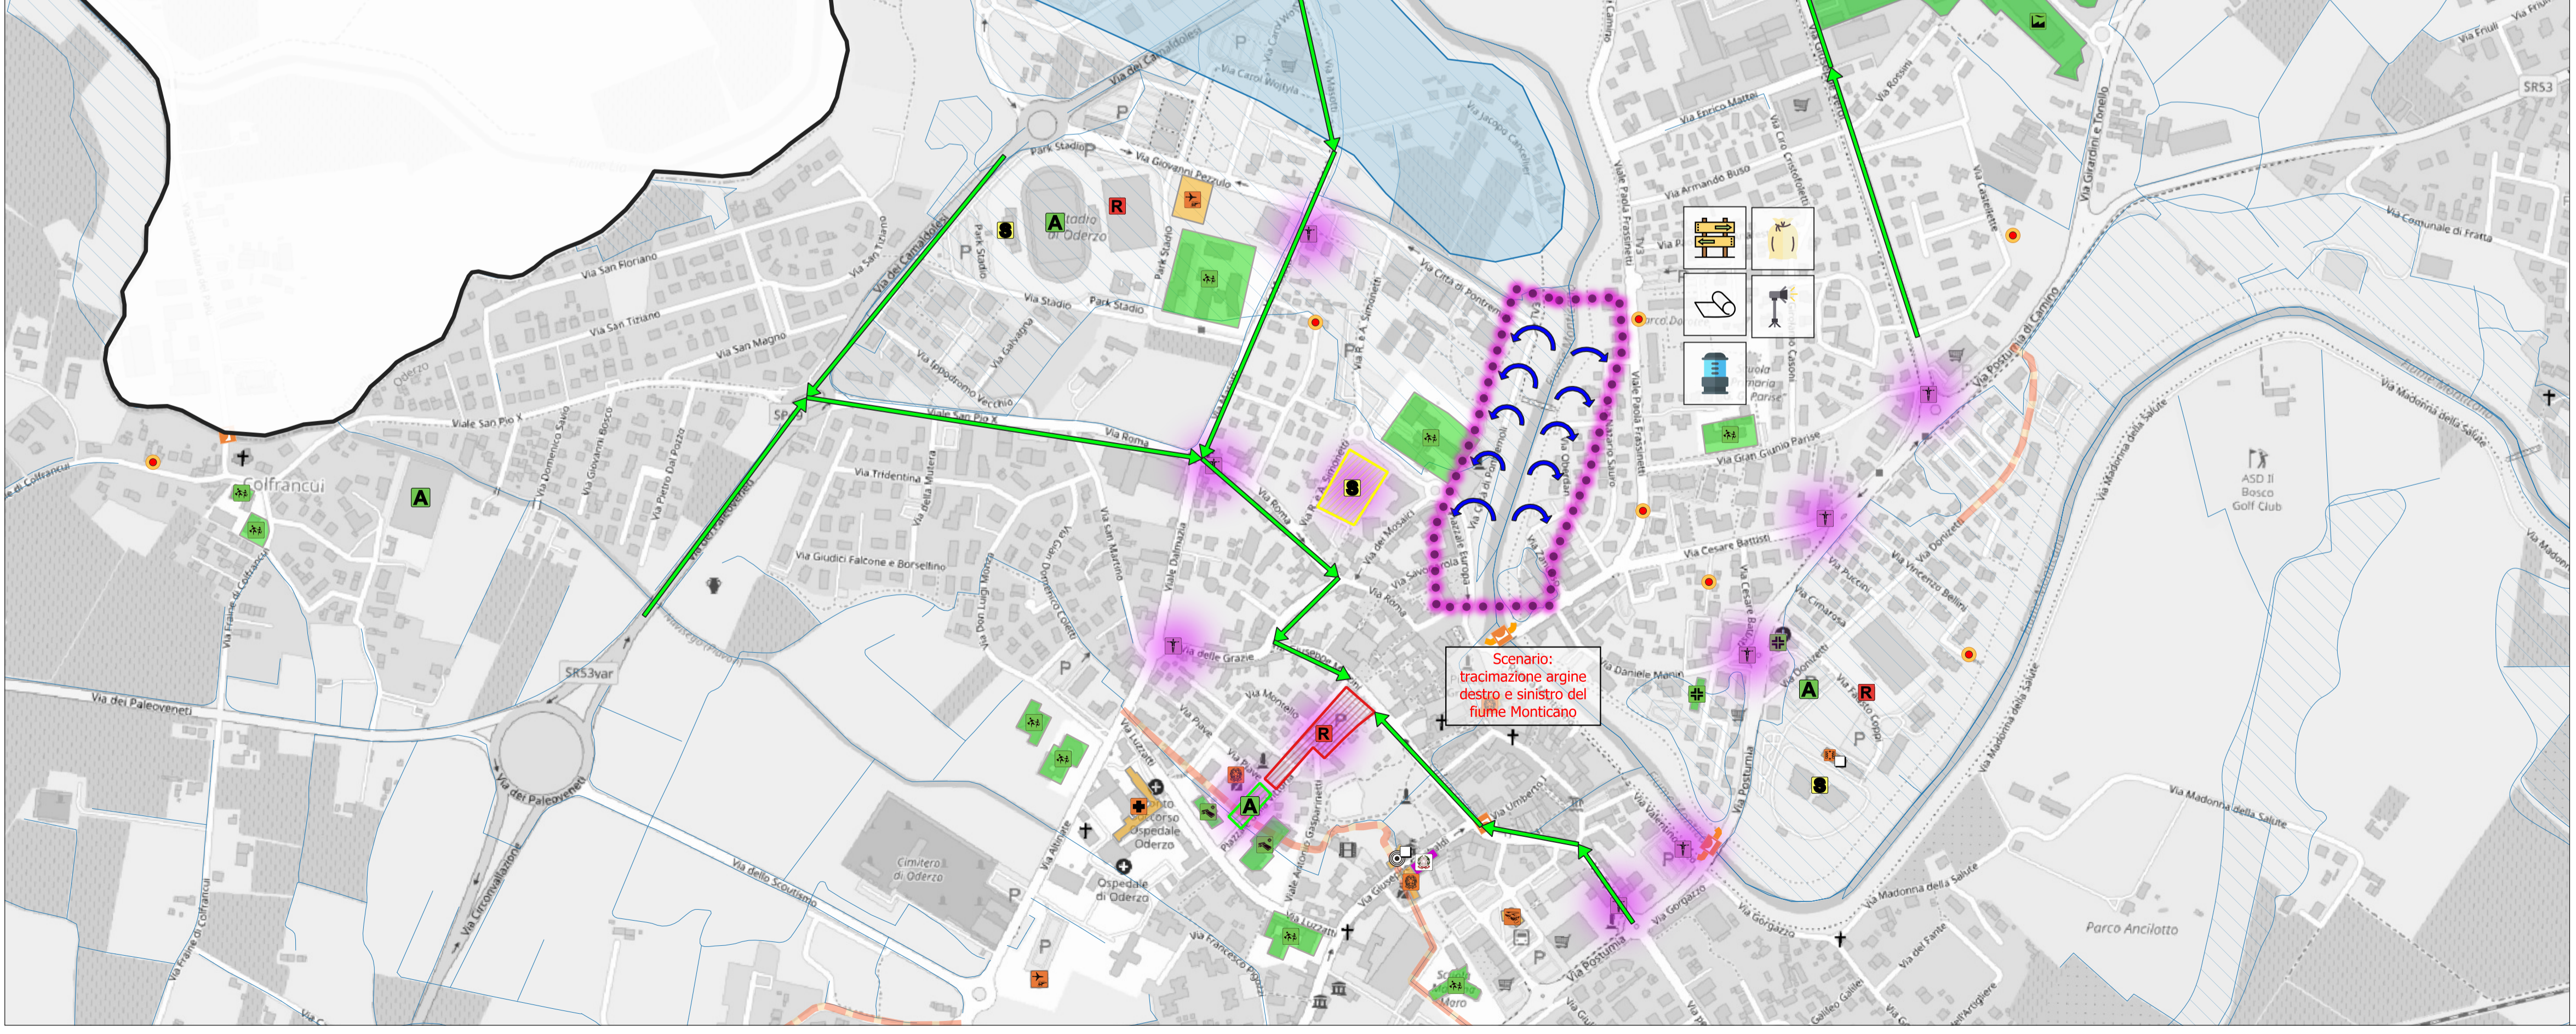

PROTEZIONE CIVILE VENETO

COMUNE DI ODERZO

PROVINCIA DI TREVISO

**AGGIORNAMENTO DEL PIANO COMUNALE  
DI PROTEZIONE CIVILE  
COMUNE DI ODERZO (TV)**  
Decreto Legislativo n.1 del 2 gennaio 2018:  
Codice della protezione civile

ALLEGATO <b>TAV.6</b>	TITOLO  <b>SCENARIO DI EVENTO ESONDAZIONI</b>
SCALA 1:6'000	
DATA 21/04/2023	

IL PROGETTISTA

  
 Ing. Andrea de Götzen  
 Via A. Diaz, 27  
 30026 Portogruaro (VE)  
 Mail: studio@degoetzeningegneria.it  
 P.E.C.: andrea.degotzen@ingpec.eu

IL RESPONSABILE DEL PROCEDIMENTO

REV. N.	DATA	MOTIVO DELL'EMISSIONE	REDATTO	VERIFICATO
00	21/04/2023		AdG	AdG
01	25/07/2023	Modifiche/integrazioni da Comune	AdG	AdG
02	22/11/2023	Modifiche/integrazioni da Comune	AdG	AdG